



・鉄骨構造の場合にはトロリービーム下でオーバーヘッド寸法を確保願います。
※RC構造の場合には鉄骨構造のオーバーヘッド寸法+50mmで検討願います。

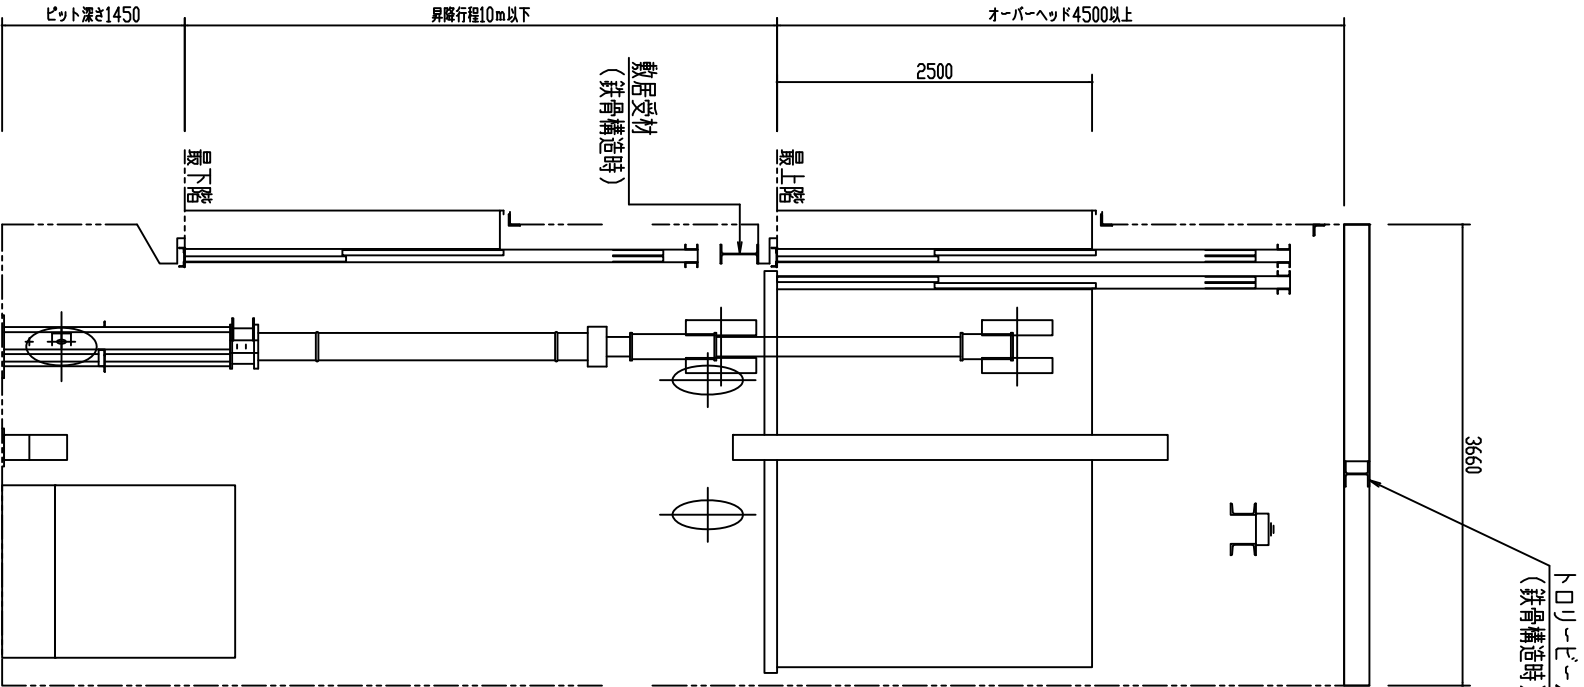


昇降路断面図 (1/30)

RC構造

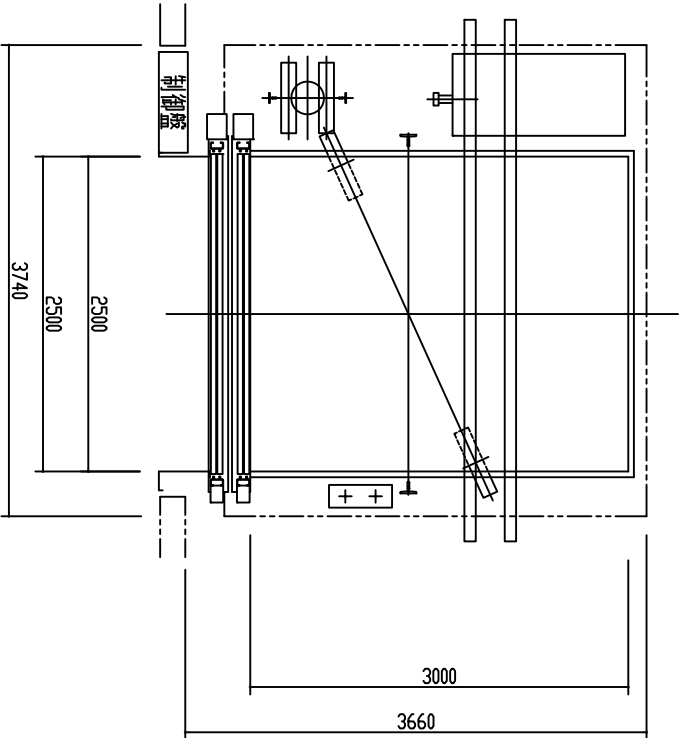

昇降路平面図 (1/30)


・昇降路内法はピット仕上面防水仕上後の位置で確保願います。

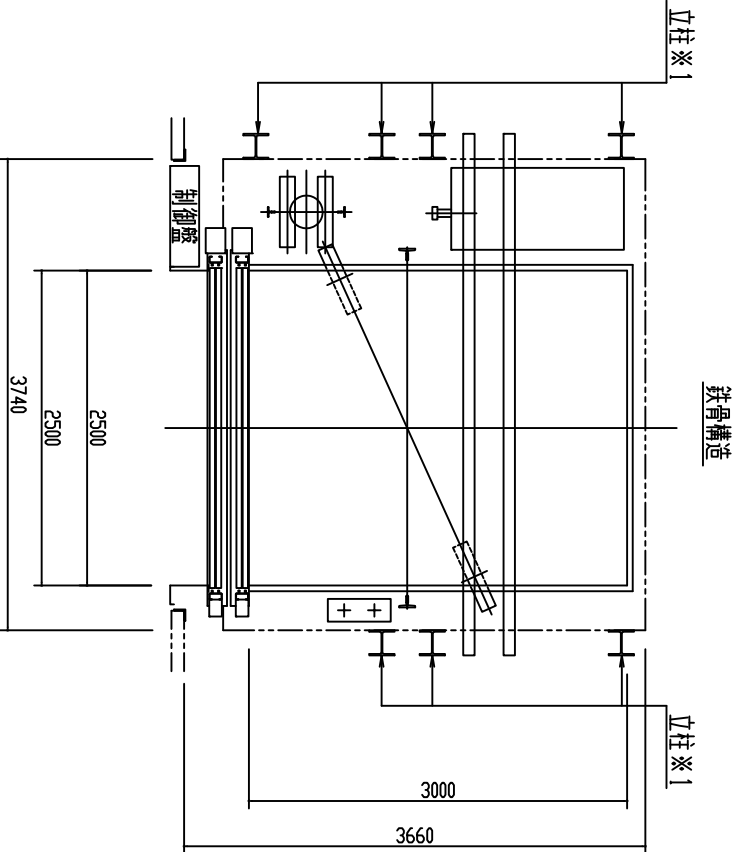

昇降路平面図 (1/30)

※1 立柱は必要有効寸法より外側に配置してください。
※1 立柱のサイズはフロア面の固定ピッチ及びカゴ自重により変動します。

	階層
機器	1
建屋	2
鉄骨部材 (別途工事)	3
寸法	4
記事	5

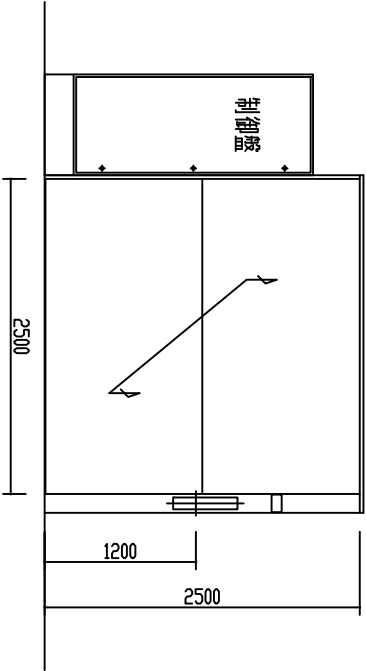

出入口正面図 (1/30)